


SÄKYLÄN

"KAISLIKOSSA KUHISEE"

PE 12.6.2026

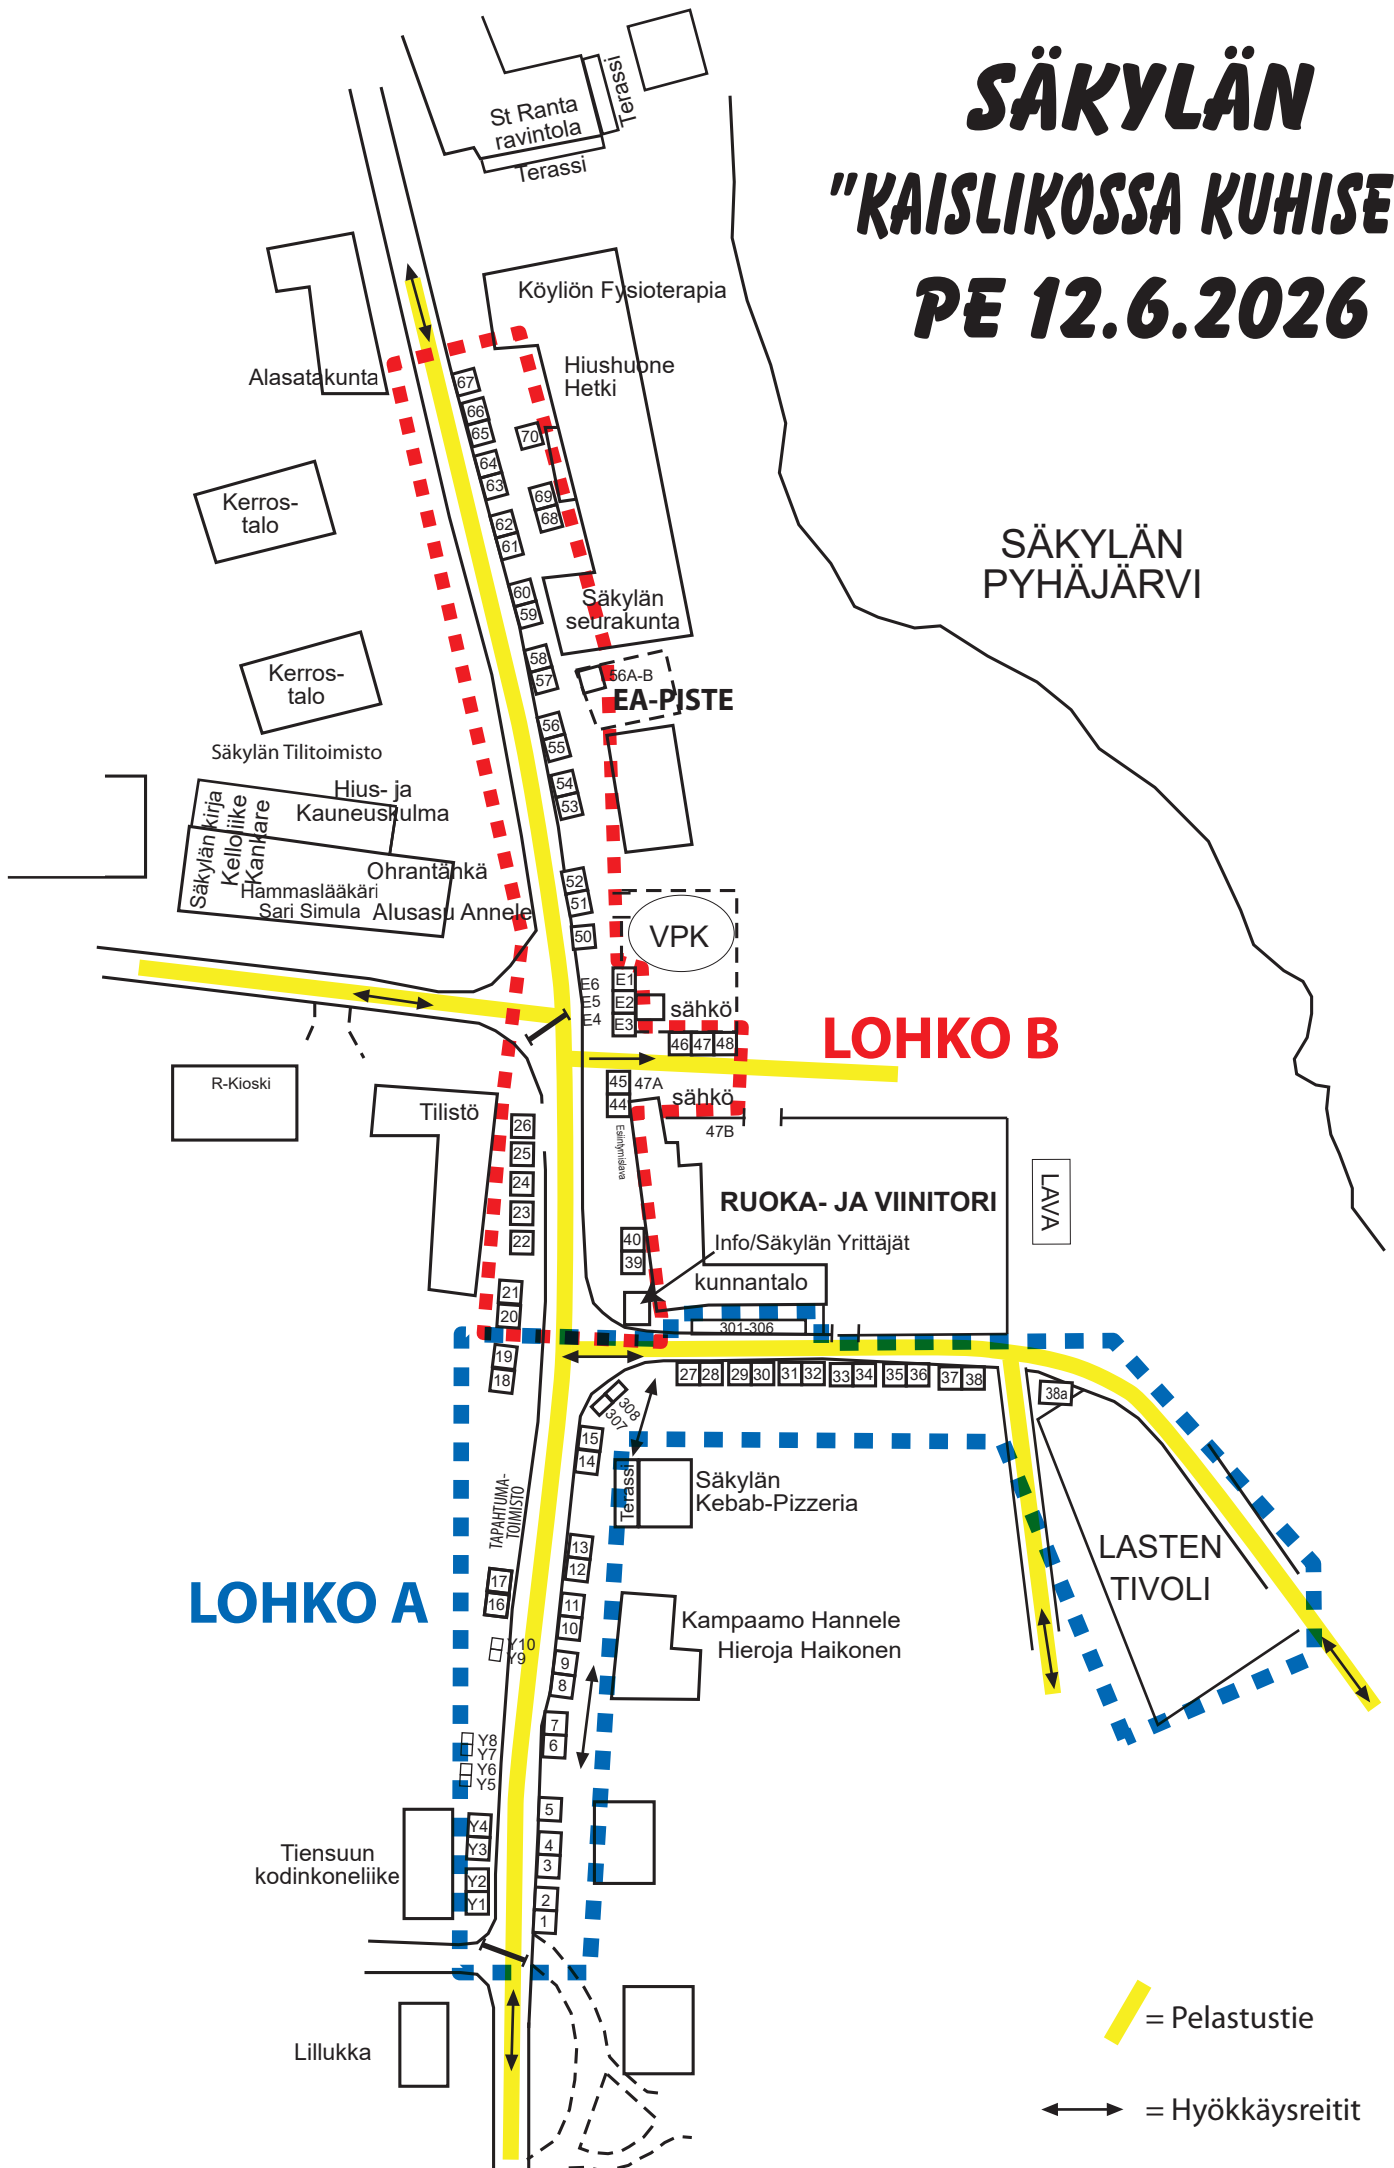

SÄKYLÄN
PYHÄJÄRVI

LOHKO B

LOHKO A

LASTEN
TIVOLI

LAVA

RUOKA- JA VIINITORI

VPK

sähkö

sähkö

47A

47B

45

44

40

39

301-306

303

302

15

14

13

12

11

10

9

8

7

6

5

4

3

2

1

Y8

Y7

Y6

Y5

Y4

Y3

Y2

Y1

19

18

21

20

22

23

24

25

26

27

28

29

30

31

32

33

34

35

36

37

38

38a

56A-B

56

55

54

53

52

51

50

E6

E5

E4

E3

E2

E1

60

59

58

57

56

61

62

63

64

65

66

67

70

68

69

68

69

68

63

64

65

66

67

68

69

70

68

69

70